


LÍMITE DEL TÉRMINO MUNICIPAL
 - - - - - LÍMITE DEL TÉRMINO MUNICIPAL

SUELO URBANO
 SU SUELO URBANO

SUELO RÚSTICO
 SR-PC RÚSTICO CON PROTECCIÓN CULTURAL
 SR-PI RÚSTICO CON PROTECCIÓN DE INFRAESTRUCTURAS
 SR-PN - Via Nature RÚSTICO CON PROTECCIÓN NATURAL
 SR-PN - Paisaje y Flora RÚSTICO CON PROTECCIÓN NATURAL

PROTECCIÓN MEDIOAMBIENTAL
 - - - - - MONTE DE UTILIDAD PÚBLICA
 ○ BIEN DE INTERÉS CULTURAL

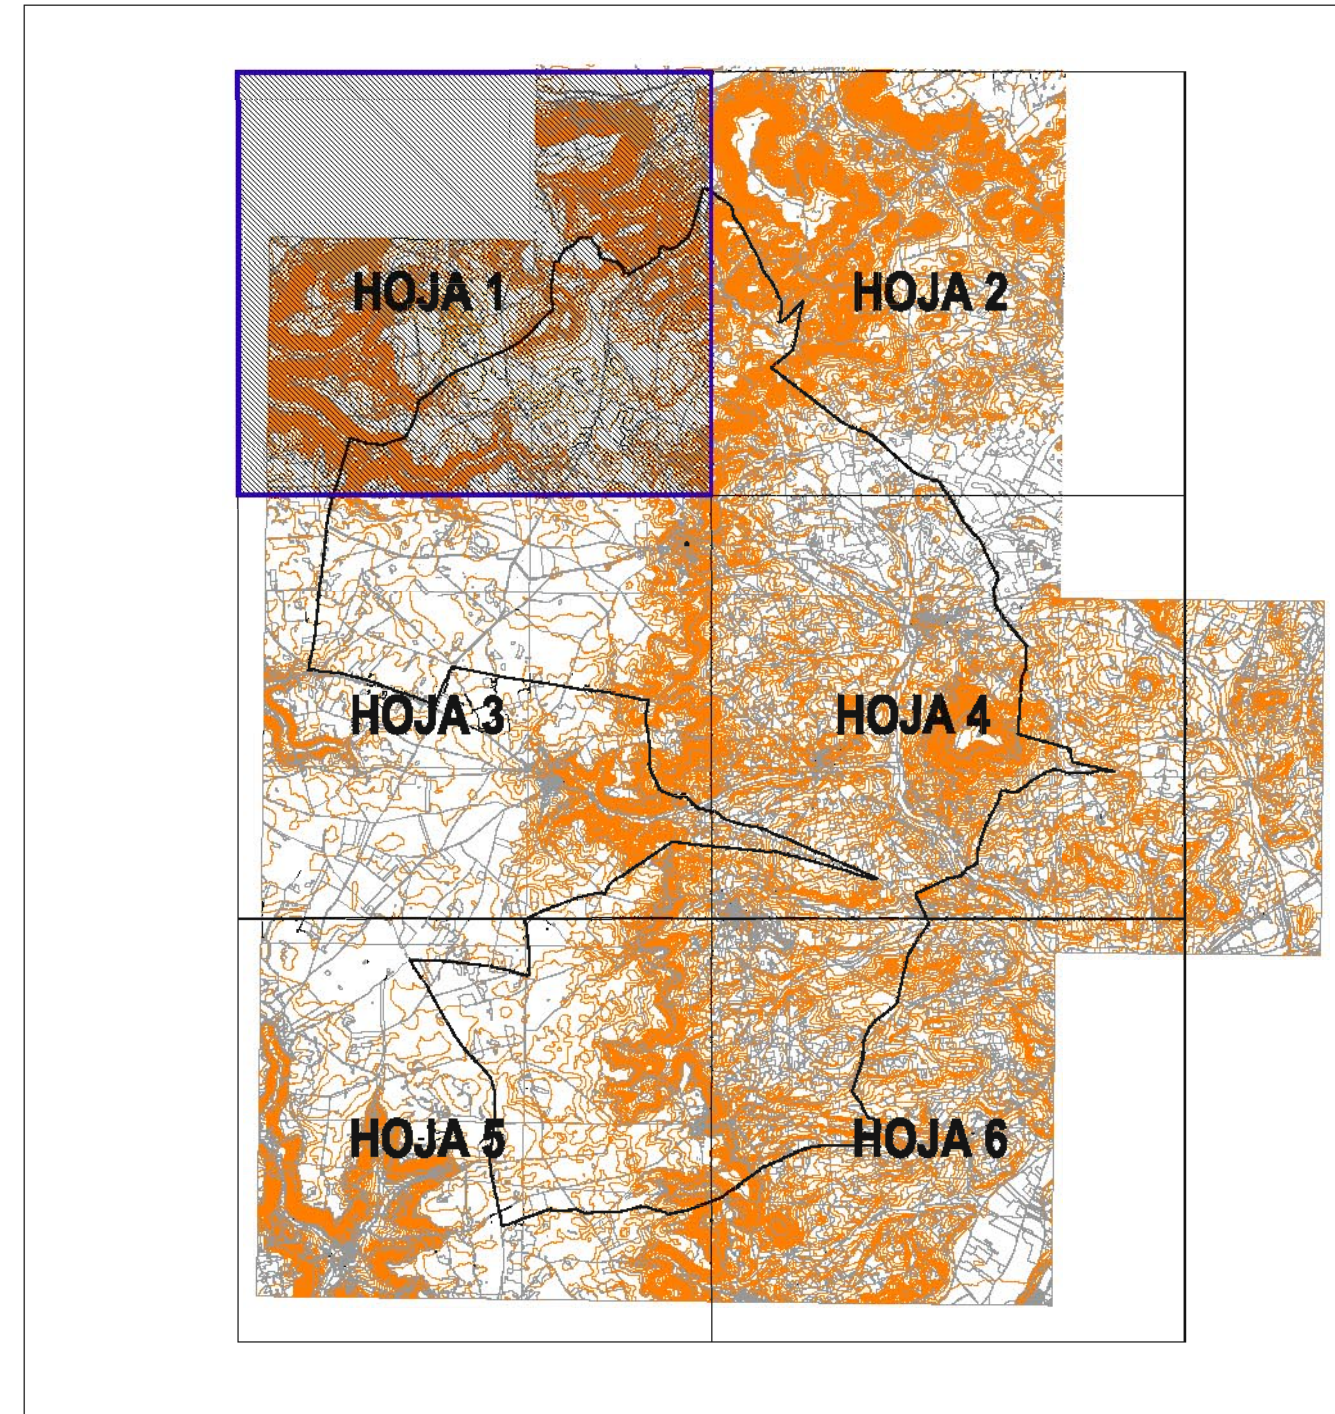

NORMAS URBANÍSTICAS MUNICIPALES
Pedrosa de Duero - Burgos



DOCUMENTO DE AVANCE
 Documentación Informativa - Planos de Información
Estructura Urbana y Territorial

Julio 2010
 DI-PI
PI-1.1