


LÍMITE DEL TÉRMINO MUNICIPAL
 ■ ■ ■ ■ ■ LÍMITE DEL TÉRMINO MUNICIPAL

SUELO URBANO
 ■ ■ ■ ■ ■ SUELO URBANO

SUELO RÚSTICO
 ■ ■ ■ ■ ■ RÚSTICO CON PROTECCIÓN CULTURAL
 ■ ■ ■ ■ ■ RÚSTICO CON PROTECCIÓN DE INFRAESTRUCTURAS
 ■ ■ ■ ■ ■ RÚSTICO CON PROTECCIÓN NATURAL - Via Pecuaria
 ■ ■ ■ ■ ■ RÚSTICO CON PROTECCIÓN NATURAL - Caza y Pesca

PROTECCIÓN MEDIOAMBIENTAL
 ■ ■ ■ ■ ■ MONTE DE UTILIDAD PÚBLICA
 ● ● ● ● ● BIEN DE INTERÉS CULTURAL

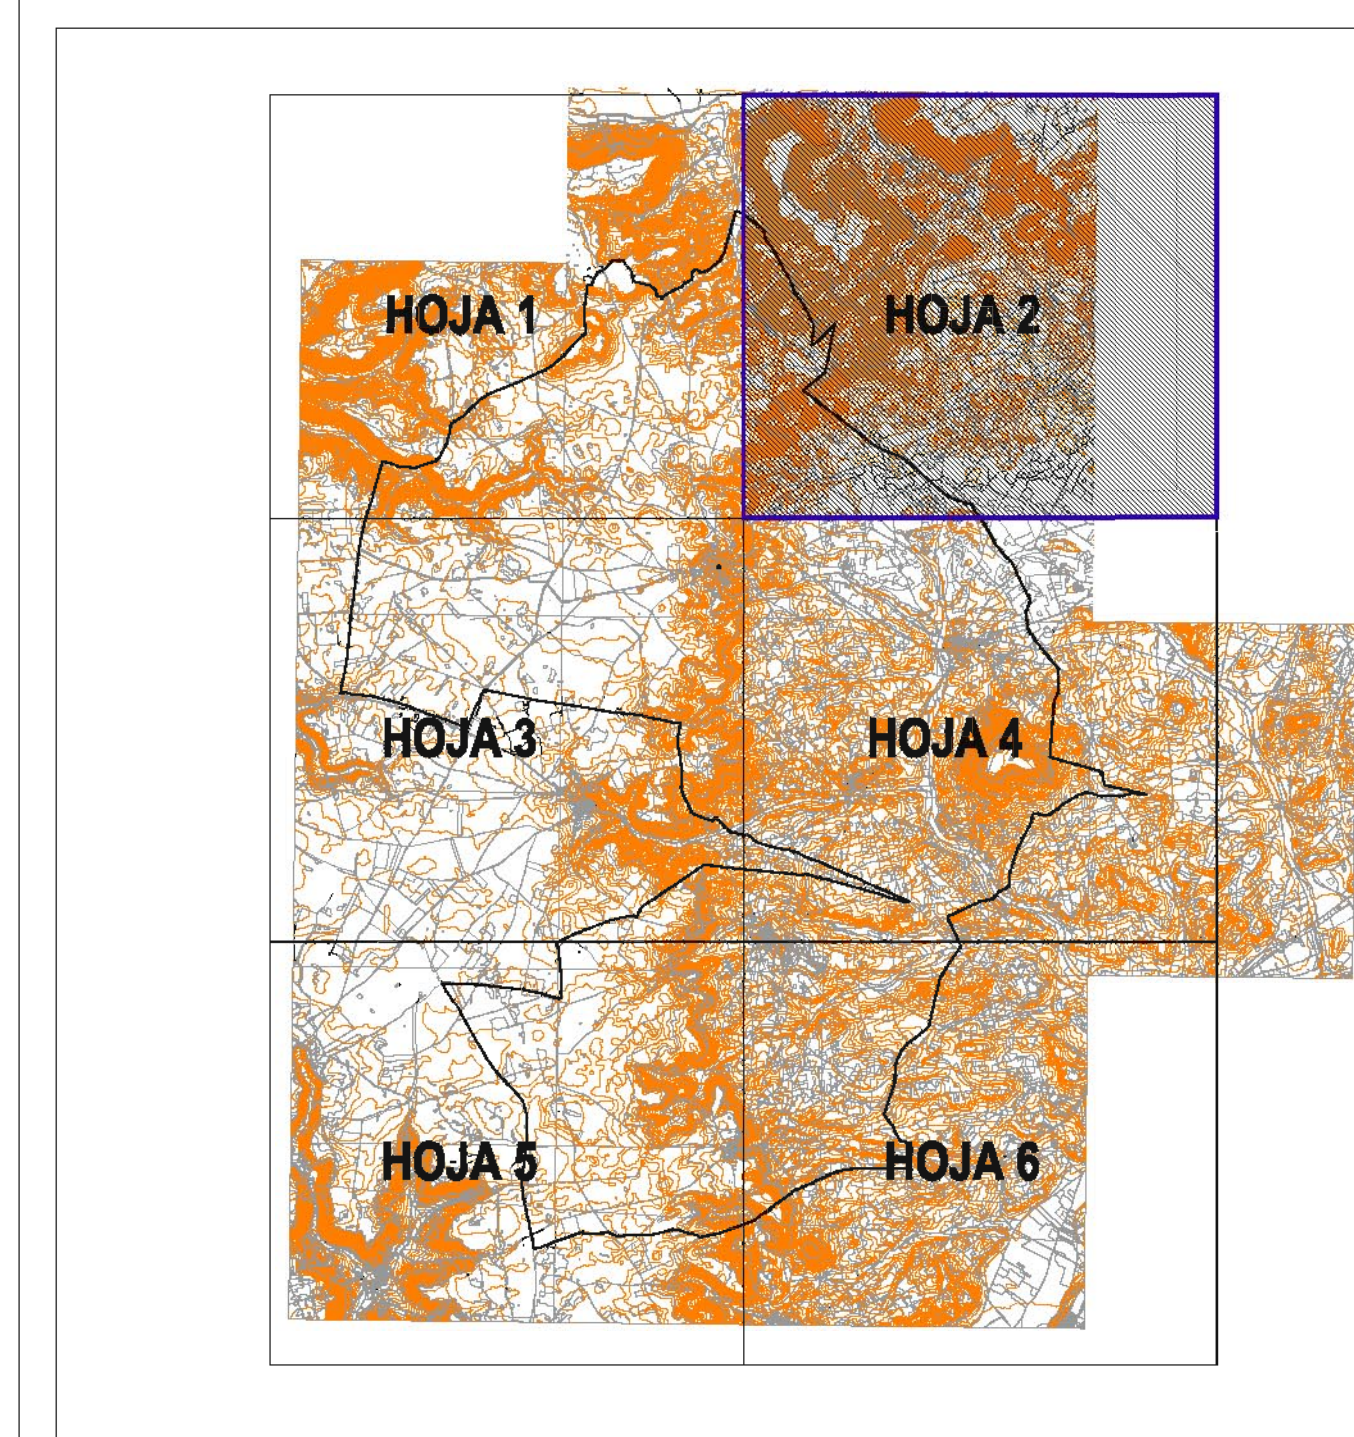

NORMAS URBANÍSTICAS MUNICIPALES
Pedrosa de Duero - Burgos



DOCUMENTO DE AVANCE
 Documentación Informativa - Planos de Información
Estructura Urbana y Territorial

Julio 2010
 DI-PI
PI-1.2