


- LÍMITE DEL TÉRMINO MUNICIPAL**
 - - - - - LÍMITE DEL TÉRMINO MUNICIPAL
- SUELO URBANO**
 SU SUELO URBANO
- SUELO RÚSTICO**
 SR-PC RÚSTICO CON PROTECCIÓN CULTURAL
 SR-PI RÚSTICO CON PROTECCIÓN DE INFRAESTRUCTURAS
 SR-PN RÚSTICO CON PROTECCIÓN NATURAL
 SR-PN - Via Verde
 SR-PN - Cañales y Páramos
- PROTECCIÓN MEDIOAMBIENTAL**
 - - - - - MONTE DE UTILIDAD PÚBLICA
 ● BIEN DE INTERÉS CULTURAL

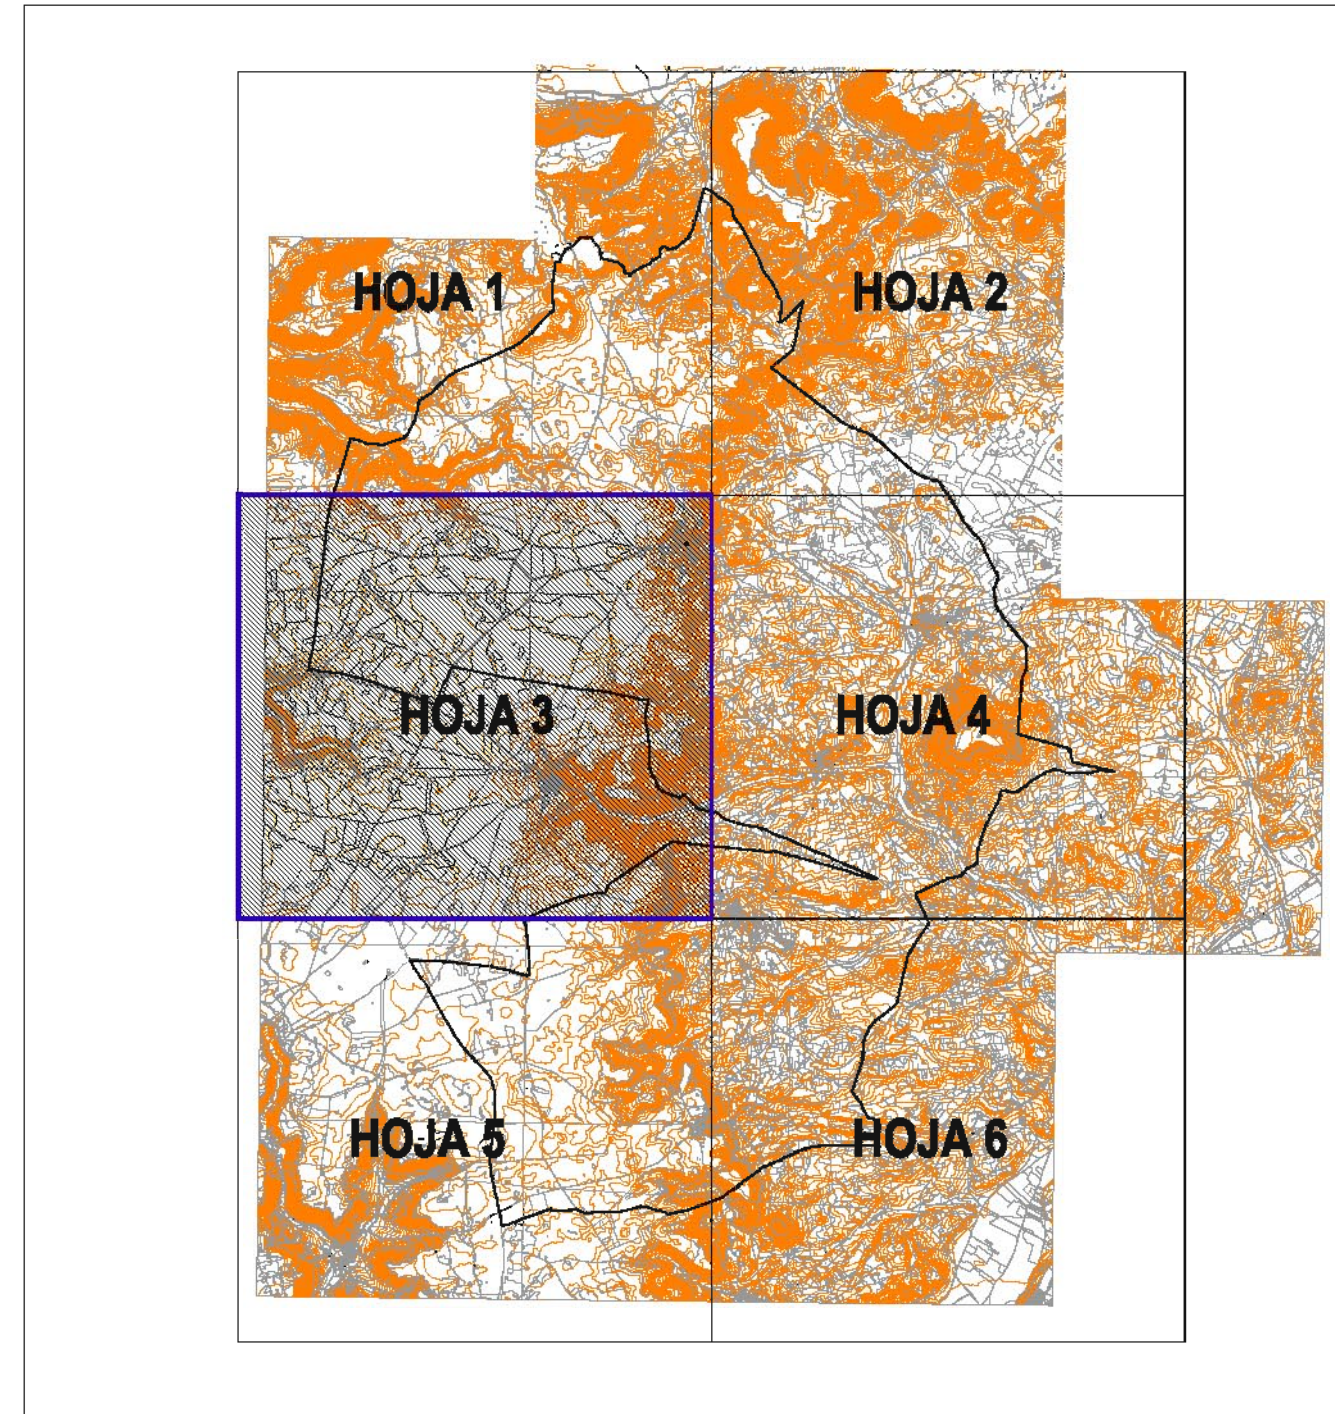

NORMAS URBANÍSTICAS MUNICIPALES
Pedrosa de Duero - Burgos

DOCUMENTO DE AVANCE

Documentación Informativa - Planos de Información

Estructura Urbana y Territorial



Julio 2010

DI-PI

PI-1.3