


**LÍMITE DEL TÉRMINO MUNICIPAL**  
 ■ ■ ■ ■ ■ LÍMITE DEL TÉRMINO MUNICIPAL

**SUELO URBANO**  
 ■ ■ ■ ■ ■ SUELO URBANO

**SUELO RÚSTICO**  
 ■ ■ ■ ■ ■ RÚSTICO CON PROTECCIÓN CULTURAL  
 ■ ■ ■ ■ ■ RÚSTICO CON PROTECCIÓN DE INFRAESTRUCTURAS  
 ■ ■ ■ ■ ■ RÚSTICO CON PROTECCIÓN NATURAL  
 ■ ■ ■ ■ ■ RÚSTICO CON PROTECCIÓN NATURAL  
 ■ ■ ■ ■ ■ RÚSTICO CON PROTECCIÓN NATURAL

**PROTECCIÓN MEDIOAMBIENTAL**  
 ■ ■ ■ ■ ■ MONTE DE UTILIDAD PÚBLICA  
 ● ● ● ● ● BIEN DE INTERÉS CULTURAL

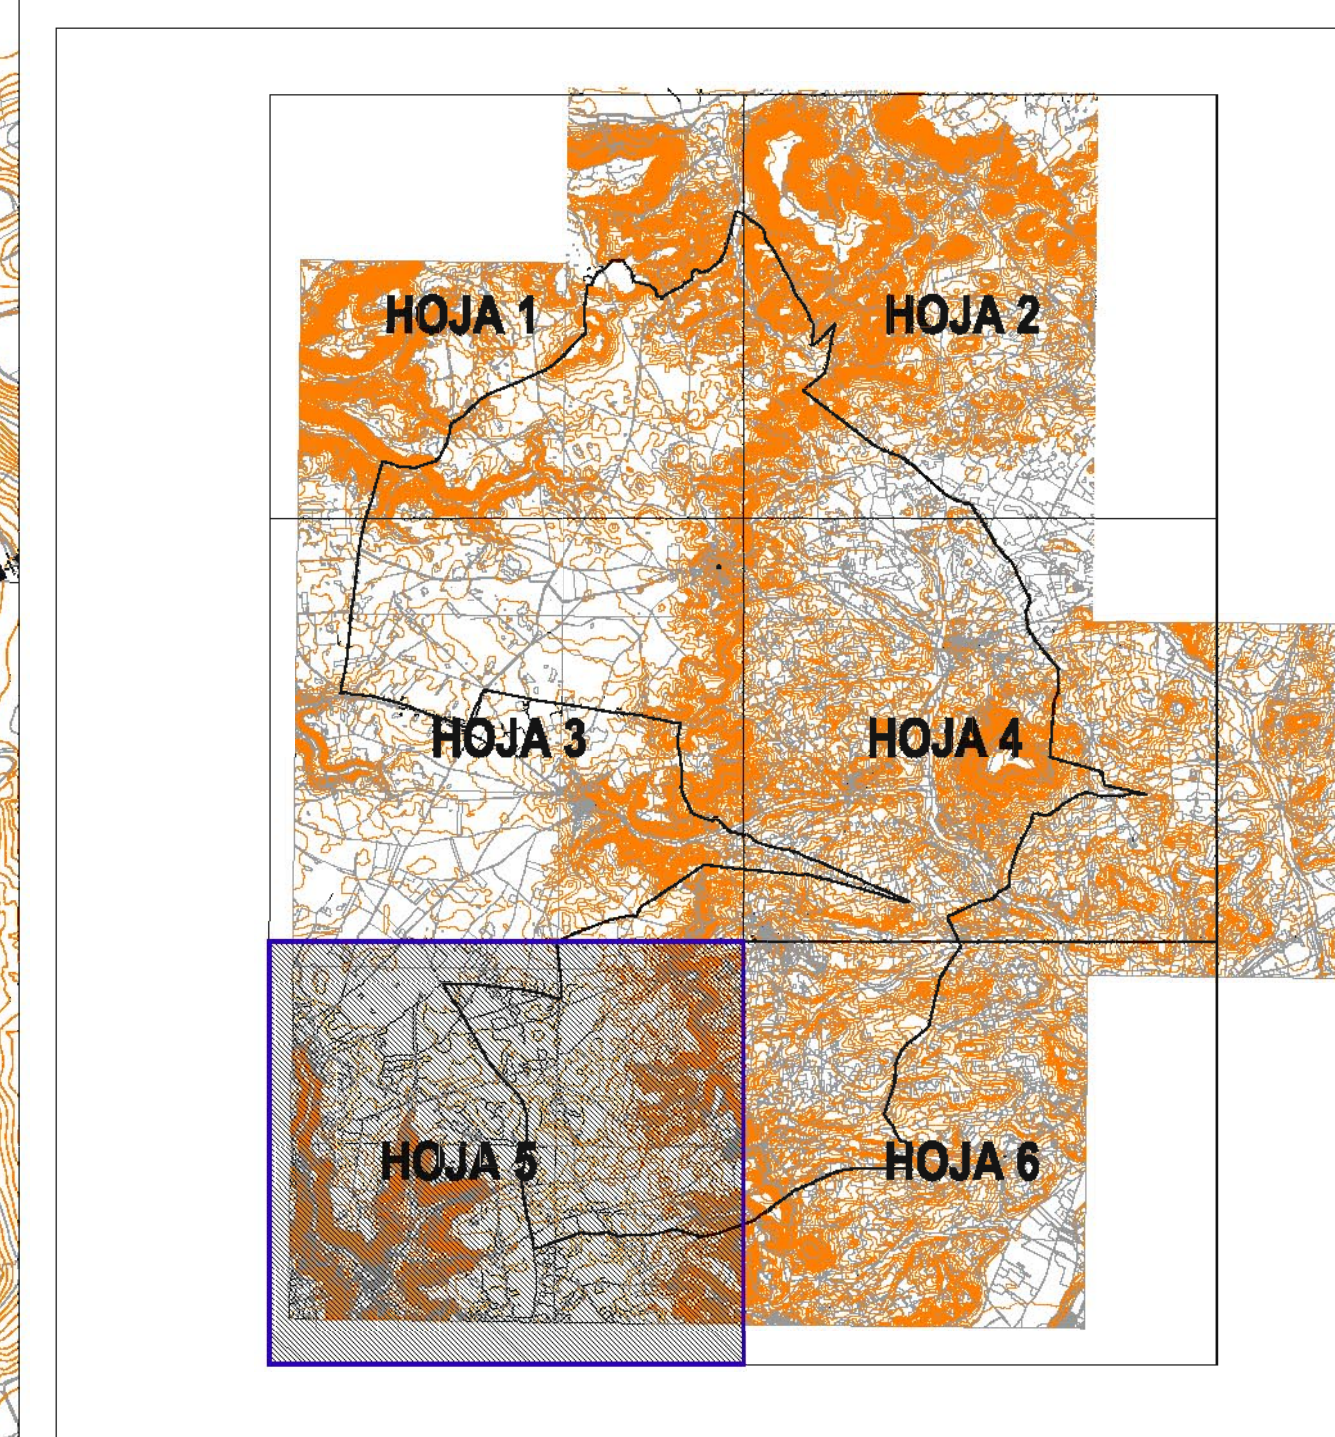

**NORMAS URBANÍSTICAS MUNICIPALES**  
**Pedrosa de Duero - Burgos**



**DOCUMENTO DE AVANCE**  
 Documentación Informativa - Planos de Información  
**Estructura Urbana y Territorial**

Julio 2010  
 DI-PI  
**PI-1.5**