




**LÍMITE DEL TÉRMINO MUNICIPAL**  
 - - - LÍMITE DEL TÉRMINO MUNICIPAL

**SUELO URBANO**  
 SU SUELO URBANO

**SUELO RÚSTICO**  
 SR-PC RÚSTICO CON PROTECCIÓN CULTURAL  
 SR-PI RÚSTICO CON PROTECCIÓN DE INFRAESTRUCTURAS  
 SR-PN - Via Fluvial RÚSTICO CON PROTECCIÓN NATURAL  
 SR-PN - Cañales y Riberas RÚSTICO CON PROTECCIÓN NATURAL

**PROTECCIÓN MEDIOAMBIENTAL**  
 - - - MONTE DE UTILIDAD PÚBLICA  
 ○ BIEN DE INTERÉS CULTURAL

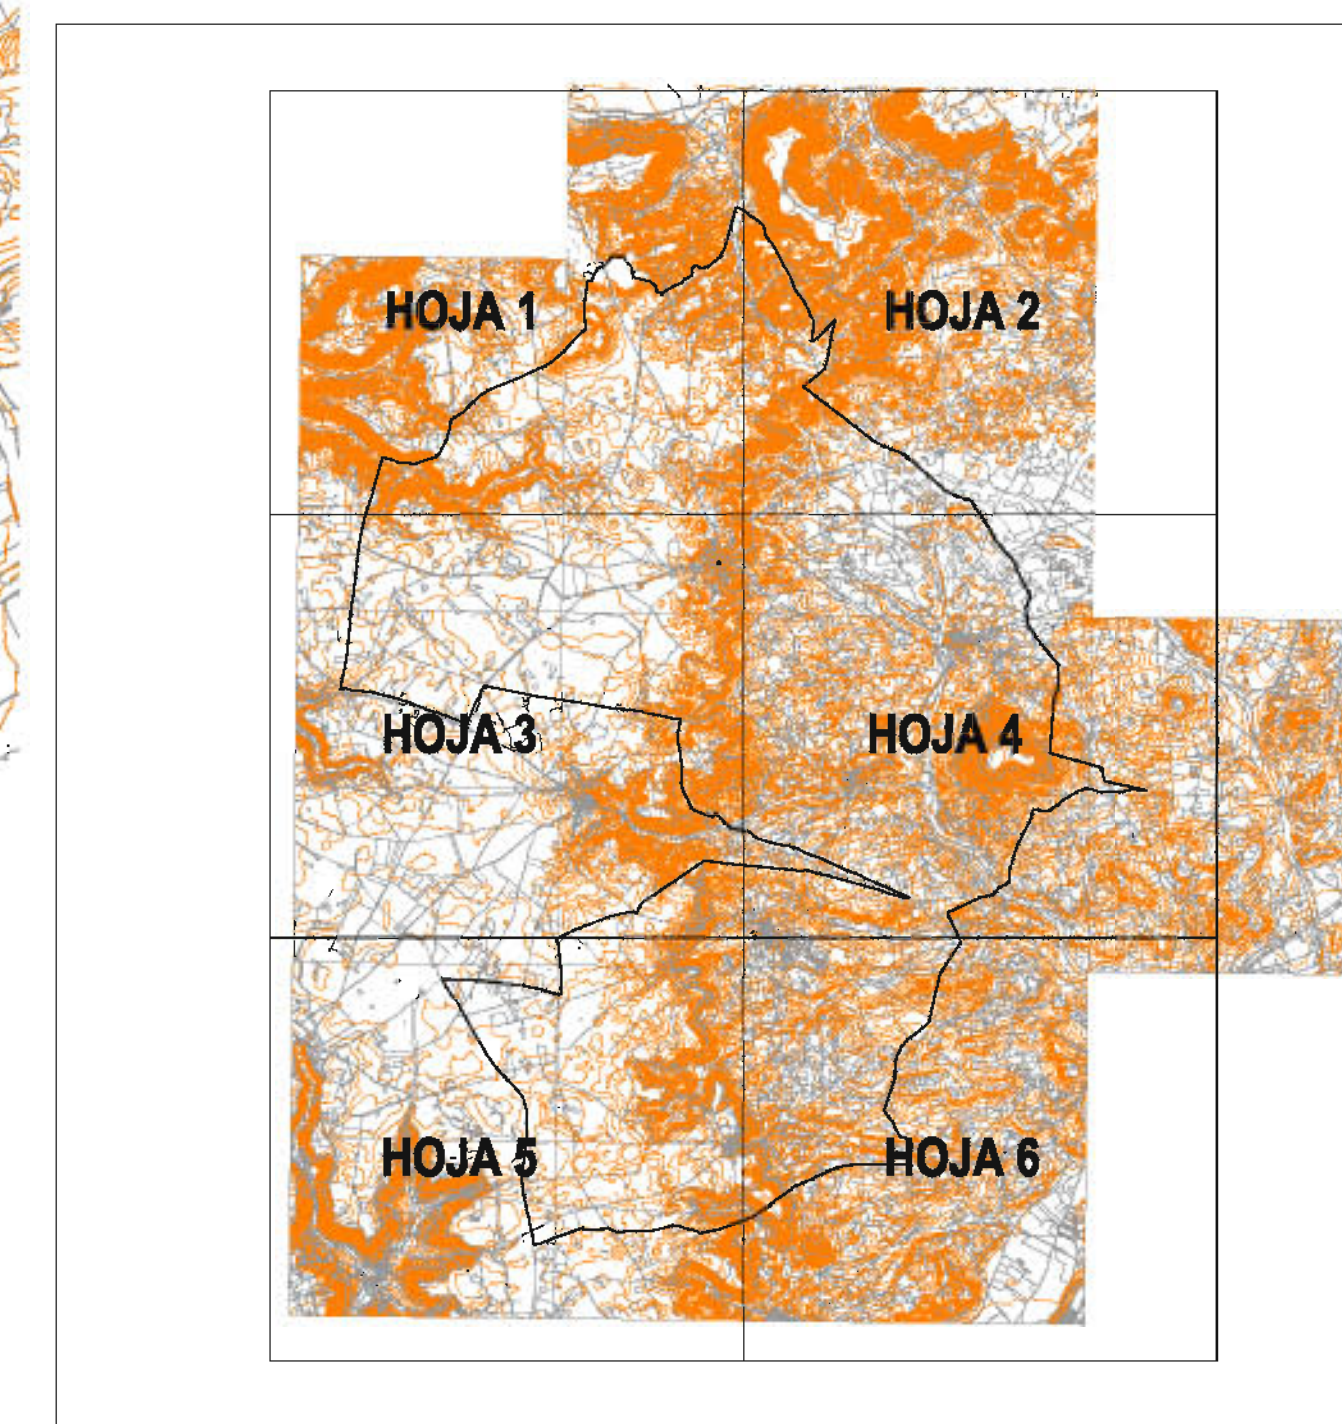

**NORMAS URBANÍSTICAS MUNICIPALES**  
**Pedrosa de Duero - Burgos**



DOCUMENTO DE AVANCE

Julio 2010

Documentación Informativa - Planos de Información

DI-PI

**Estructura Urbana y Territorial**

**PI-1**

Escala: 1/25000

