


- SUELO RÚSTICO**
- SR-AT RÚSTICO DE ASENTAMIENTO TRADICIONAL
 - SR-C RÚSTICO COMÚN
 - SR-EU RÚSTICO DE ENTORNO URBANO
 - SR-PA RÚSTICO CON PROTECCIÓN AGROPECUARIA
 - SR-PC RÚSTICO CON PROTECCIÓN CULTURAL
 - SR-PE RÚSTICO CON PROTECCIÓN ESPECIAL
 - SR-PI RÚSTICO CON PROTECCIÓN DE INFRAESTRUCTURAS
 - SR-PN RÚSTICO CON PROTECCIÓN NATURAL
 - SR-PN_{Via Peatonal} RÚSTICO CON PROTECCIÓN NATURAL (Calle y Píedra)
 - SR-PN_{Via Rápida} RÚSTICO CON PROTECCIÓN NATURAL (Calle y Píedra)
- CALIFICACIÓN, ORDENANZAS DE EDIFICACIÓN**
- R1 RESIDENCIAL UNIFAMILIAR ALINEADA A CALLE
 - R2 RESIDENCIAL UNIFAMILIAR NO ALINEADA
 - T TERCIARIO
 - I INDUSTRIAL
 - B BODEGAS
 - EQ EQUIPAMIENTO
 - EL ESPACIOS LIBRES
 - SU SERVICIOS URBANOS


- SUELO URBANIZABLE**
- SECTOR EN SUELO URBANIZABLE RESIDENCIAL
 - SECTOR EN SUELO URBANIZABLE INDUSTRIAL
 - SECTOR EN SUELO URBANIZABLE TERCIARIO
- SUELO URBANO**
- LÍMITE DE SUELO URBANO CONSOLIDADO
 - SECTOR EN SUELO URBANO NO CONSOLIDADO RESIDENCIAL
 - SECTOR EN SUELO URBANO NO CONSOLIDADO INDUSTRIAL
 - SECTOR EN SUELO URBANO NO CONSOLIDADO TERCIARIO
- DOTACIONES URBANÍSTICAS**
- EQUIPAMIENTO
 - ESPACIOS LIBRES
 - SERVICIOS URBANOS
 - TERCIARIO

- OTRAS INDICACIONES**
- ALINEACIÓN EXISTENTE
 - ALINEACIÓN NUEVA
 - CAMBIO DE ORDENANZA
 - LÍMITE DE ENTORNO
 - CONEXIÓN VINCULANTE EN LA ORDENACIÓN DEL SECTOR

- AFECCIONES SECTORIALES**
- AFECCIÓN CARRETERAS**
- ZONA DE DOMINIO PÚBLICO
 - ZONA DE SERVIDUMBRE
 - LÍNEA LÍMITE EDIFICACIÓN
- AFECCIÓN FERROCARRIL**
- ZONA DE DOMINIO PÚBLICO
 - ZONA DE PROTECCIÓN
 - LÍNEA LÍMITE EDIFICACIÓN
- AFECCIÓN CURSOS DE AGUA**
- LÍNEA DE DOMINIO PÚBLICO HERRÁLDICO
 - LÍNEA LÍMITE ZONA DE POLICÍA
 - AFECCIÓN SECTOR ELÉCTRICO
 - DISTANCIA MÍNIMA DE SEGURIDAD
 - AFECCIÓN CEMENTERIOS
 - LÍNEA POLICIA MORTUORIA

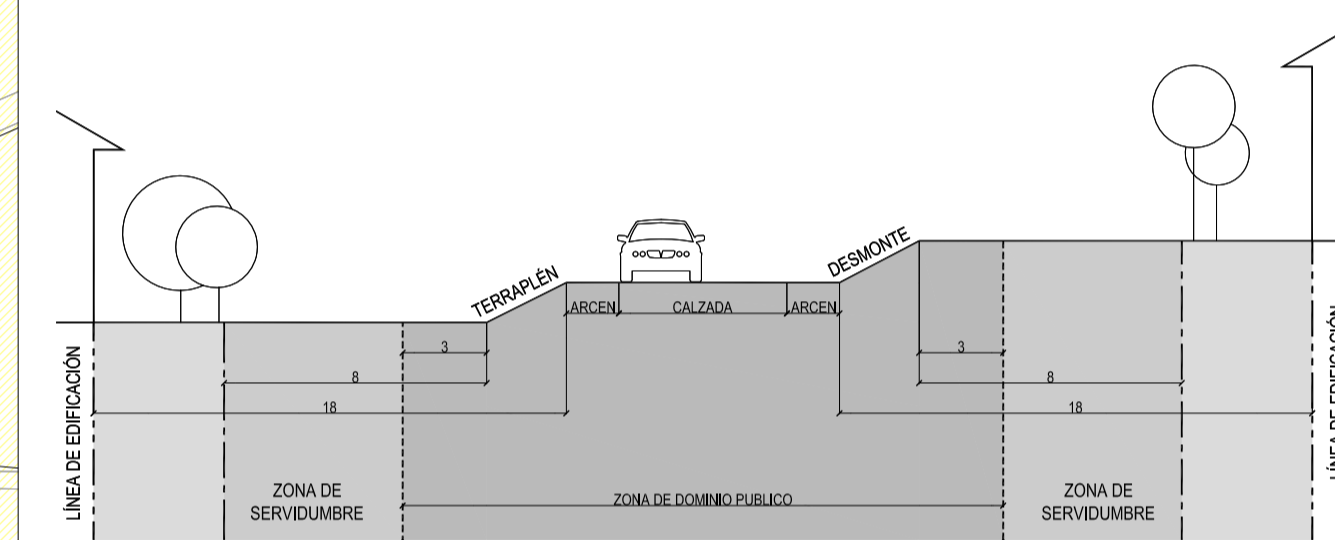

ZONAS DE SERVIDUMBRE Y DOMINIO PÚBLICO
RESTO DE CARRETERAS

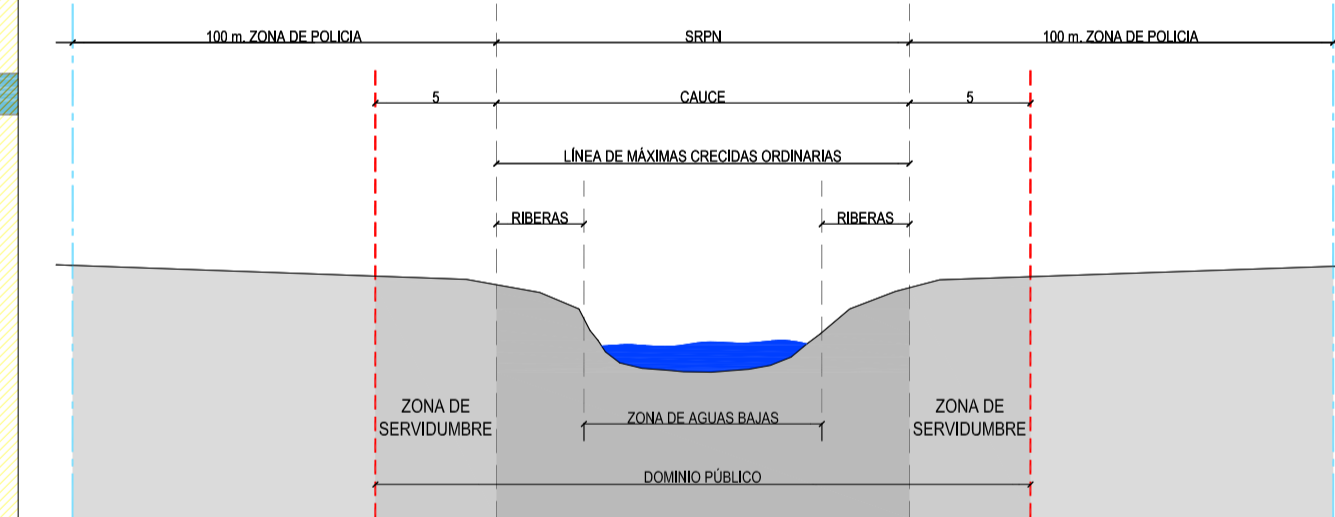

SRPN: SUELO RÚSTICO CON PROTECCIÓN NATURAL
DETERMINACIONES PARA LOS CURSOS DEL AGUA
RDL 1/2001, de 20 Julio, Texto Refundido Ley de Aguas.

NORMAS URBANÍSTICAS MUNICIPALES
Pedrosa De Duero - Burgos
Boada de Roa

DOCUMENTO DE AVANCE
Documentación Normativa - Planos de Ordenación

Ordenación y Gestión

Julio 2010
DN-PO
PO-2.b

Escala: 1/1000