


SUELO RÚSTICO		CALIFICACIÓN, ORDENANZAS DE EDIFICACIÓN	
SR-AT	RÚSTICO DE ASENTAMIENTO TRADICIONAL	R1	RESIDENCIAL UNIFAMILIAR ALINEADA A CALLE
SR-C	RÚSTICO COMÚN	R2	RESIDENCIAL UNIFAMILIAR NO ALINEADA
SR-EU	RÚSTICO DE ENTORNO URBANO	T	TERCIARIO
SR-PA	RÚSTICO CON PROTECCIÓN AGROPECUARIA	I	INDUSTRIAL
SR-PC	RÚSTICO CON PROTECCIÓN CULTURAL	B	BODEGAS
SR-PE	RÚSTICO CON PROTECCIÓN ESPECIAL	EQ	EQUIPAMIENTO
SR-PI	RÚSTICO CON PROTECCIÓN DE INFRAESTRUCTURAS	EL	ESPACIOS LIBRES
SR-PN	RÚSTICO CON PROTECCIÓN NATURAL	SU	SERVICIOS URBANOS
SR-PN ^{Via Peatonal}	RÚSTICO CON PROTECCIÓN NATURAL		
SR-PN ^{Calle y Pistas}	RÚSTICO CON PROTECCIÓN NATURAL		


SUELO URBANIZABLE		DOTACIONES URBANÍSTICAS	
SECTOR EN SUELO URBANIZABLE RESIDENCIAL		EQUIPAMIENTO	
SECTOR EN SUELO URBANIZABLE INDUSTRIAL		ESPACIOS LIBRES	
SECTOR EN SUELO URBANIZABLE TERCIARIO		SERVICIOS URBANOS	
		TERCIARIO	

SUELO URBANO		OTRAS INDICACIONES	
LMITE DE SUELO URBANO CONSOLIDADO		ALINEACIÓN EXISTENTE	
SECTOR EN SUELO URBANO NO CONSOLIDADO RESIDENCIAL		NUEVA ALINEACIÓN	
SECTOR EN SUELO URBANO NO CONSOLIDADO INDUSTRIAL		SECTOR DE ORDENANZA	
SECTOR EN SUELO URBANO NO CONSOLIDADO TERCIARIO		LMITE DE ENTORNO	
		CONEXIÓN VINCULANTE EN LA ORDENACIÓN DEL SECTOR	


AFECCIONES SECTORIALES		AFECCIÓN CURSOS DE AGUA	
AFECCIÓN CARRETERAS		LINEA DE DOMINIO PÚBLICO HERRÁLDICO	
ZONA DE DOMINIO PÚBLICO		LINEA LÍMITE ZONA DE POLICIA	
ZONA DE SERVIDUMBRE		AFECCIÓN SECTOR ELÉCTRICO	
LINEA LÍMITE EDIFICACIÓN		DISTANCIA MÍNIMA DE SEGURIDAD	
AFECCIÓN FERROCARRIL		AFECCIÓN CEMENTERIOS	
ZONA DE DOMINIO PÚBLICO		LINEA POLICIA MORTUORIA	
ZONA DE PROTECCIÓN			
LINEA LÍMITE EDIFICACIÓN			

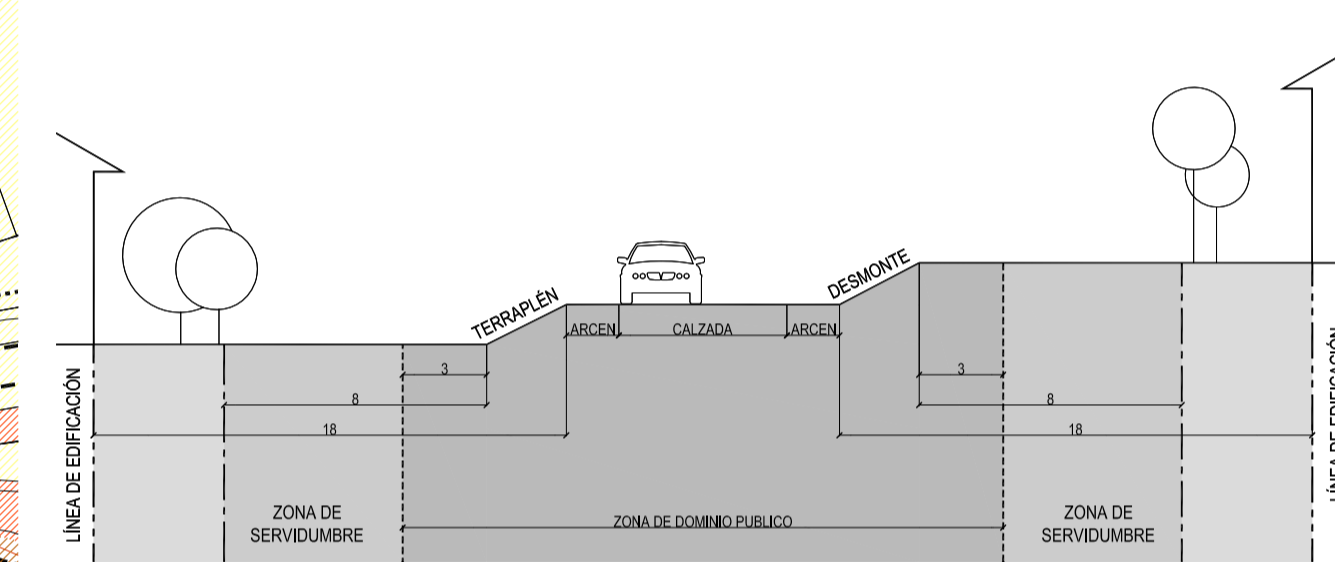

ZONAS DE SERVIDUMBRE Y DOMINIO PÚBLICO
RESTO DE CARRETERAS

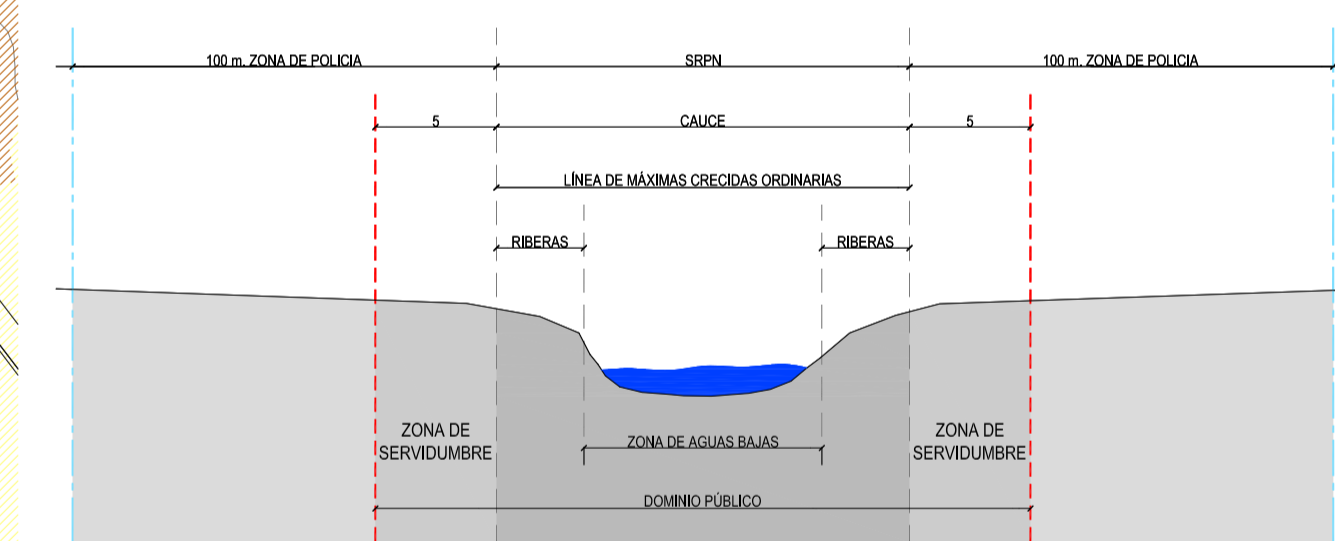

SRPN: SUELO RÚSTICO CON PROTECCIÓN NATURAL
DETERMINACIONES PARA LOS CURSOS DEL AGUA
RDL 1/2001, de 20 Julio, Texto Refundido Ley de Aguas.

NORMAS URBANÍSTICAS MUNICIPALES Pedrosa De Duero - Burgos Valcavado de Roa		
DOCUMENTO DE AVANCE		Julio 2010
Documentación Normativa - Planos de Ordenación		DN-PO
Ordenación y Gestión		PO-2.e
Escala: 1/1000		